


L'APPOSITION DU PRÉSENT VISA NE CONSTITUE QU'UNE APPROBATION ADMINISTRATIVE ET UNE VÉRIFICATION DE CONCORDANCE AVEC LES PLANS ET DEVIS ET N'ENGAGE EN AUCUNE MANIÈRE LA RESPONSABILITÉ DE PARALLÈLE 54 EXPERT-CONSEIL inc. QUAND À CE DESSIN D'ATÉLIER OU CETTE FICHE TECHNIQUE DONT L'ENTREPRENEUR EST SEUL RESPONSABLE

APPROUVÉ REFUSÉ ET RESOUMETTRE
 APPROUVÉ MODIFIER ET RESOUMETTRE
 TEL QUE NOTÉ
 PAR : MARC-ANTOINE GIGUÈRE, ING. JR
 DATE : 2018-06-18
 COMMENTAIRES :

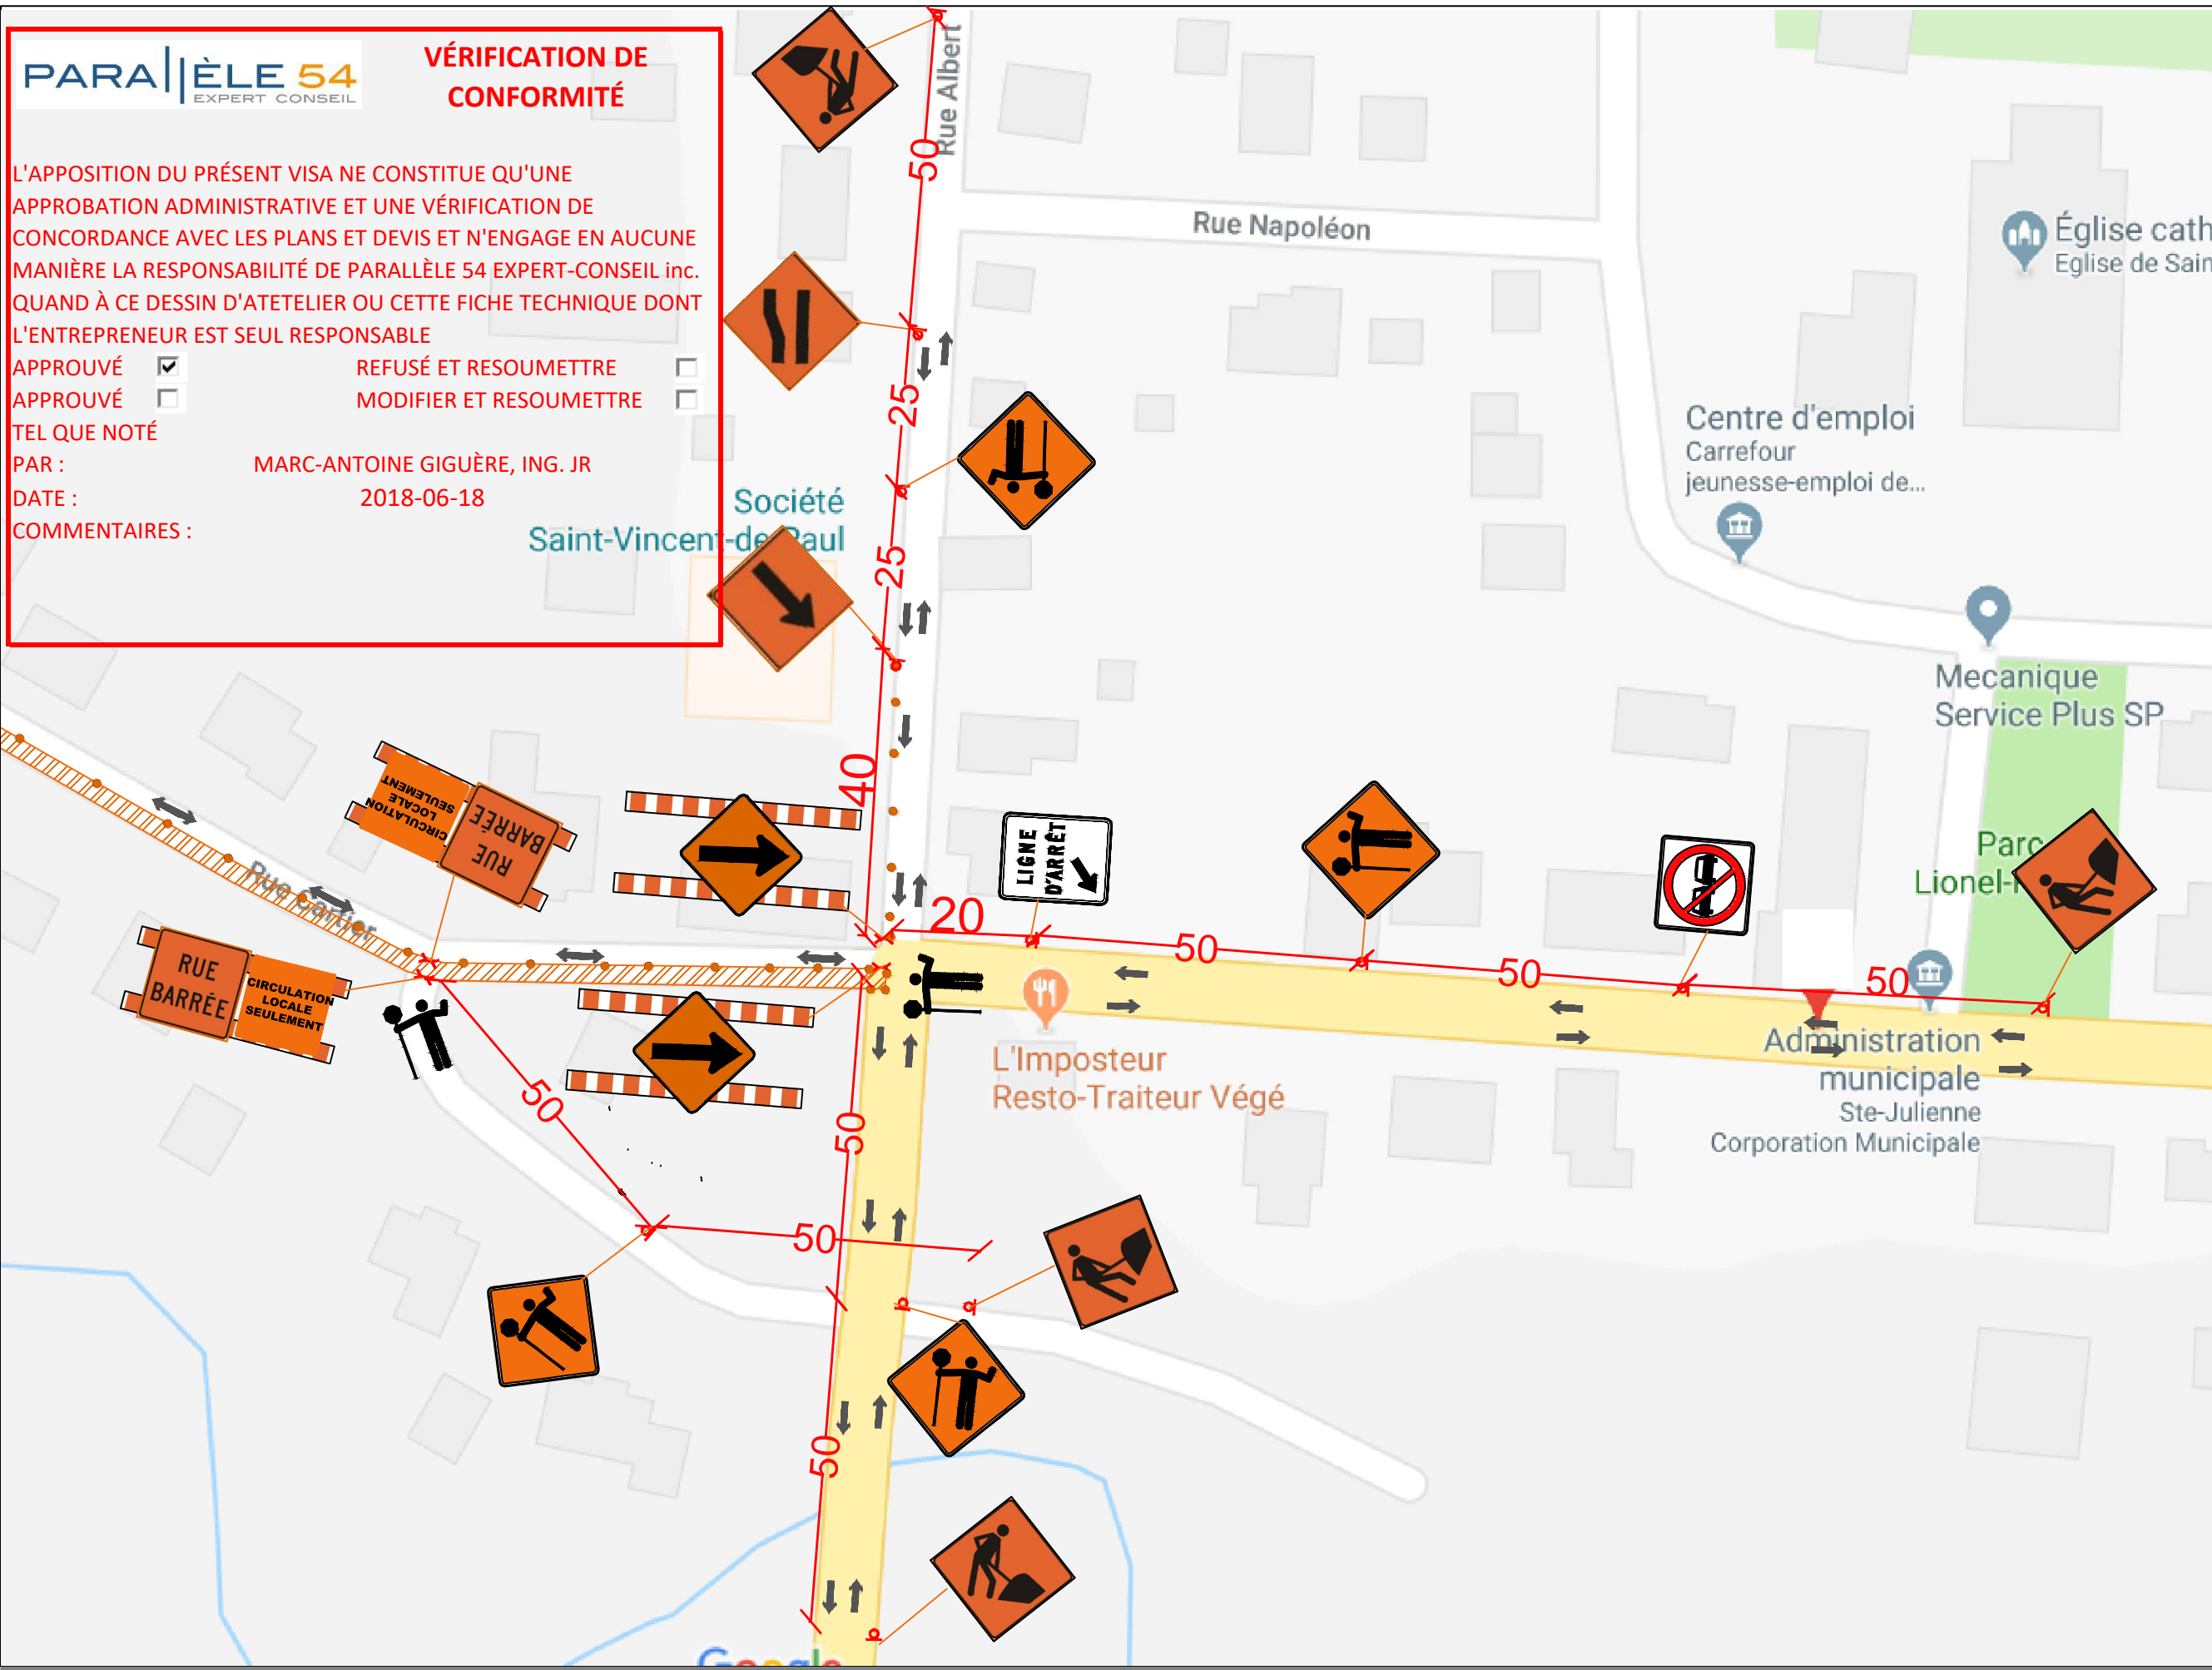

LÉGENDE :

- Baril T-RV-7 @ 10m c/c
- ▨ Aire de travail
- ▶ Panneau de signalisation
- ✕ Barrière (Doit couvrir 80% de l'entrave)

Diverses

- Vitesse de conception: $V = < 60\text{km/h}$.
- Longueur du biseau: $L = 10d$ m
- Espacement des repères visuels: $E = 10$ m
- Espacement des panneaux: $B = 50$ m
- Largeur de l'entrave sur une voie: $d = 3.6$ m
- Taille min. des panneaux: 600mm X600mm.
- Toutes les mesures sur plan sont en mètres sauf indication contraire.

1	ÉMIS POUR CONSTRUCTION	2018-06-17
1	ÉMIS POUR CONSTRUCTION rév1	2018-06-18
No.	RÉVISIONS	DATE

Cliant :

SDV SIGNALISATION DE VILLE


RAYMOND BOUCHARD EXCAVATION INC.

Seau:





Titre du projet :
Travaux rue Cartier, Ste-Julienne

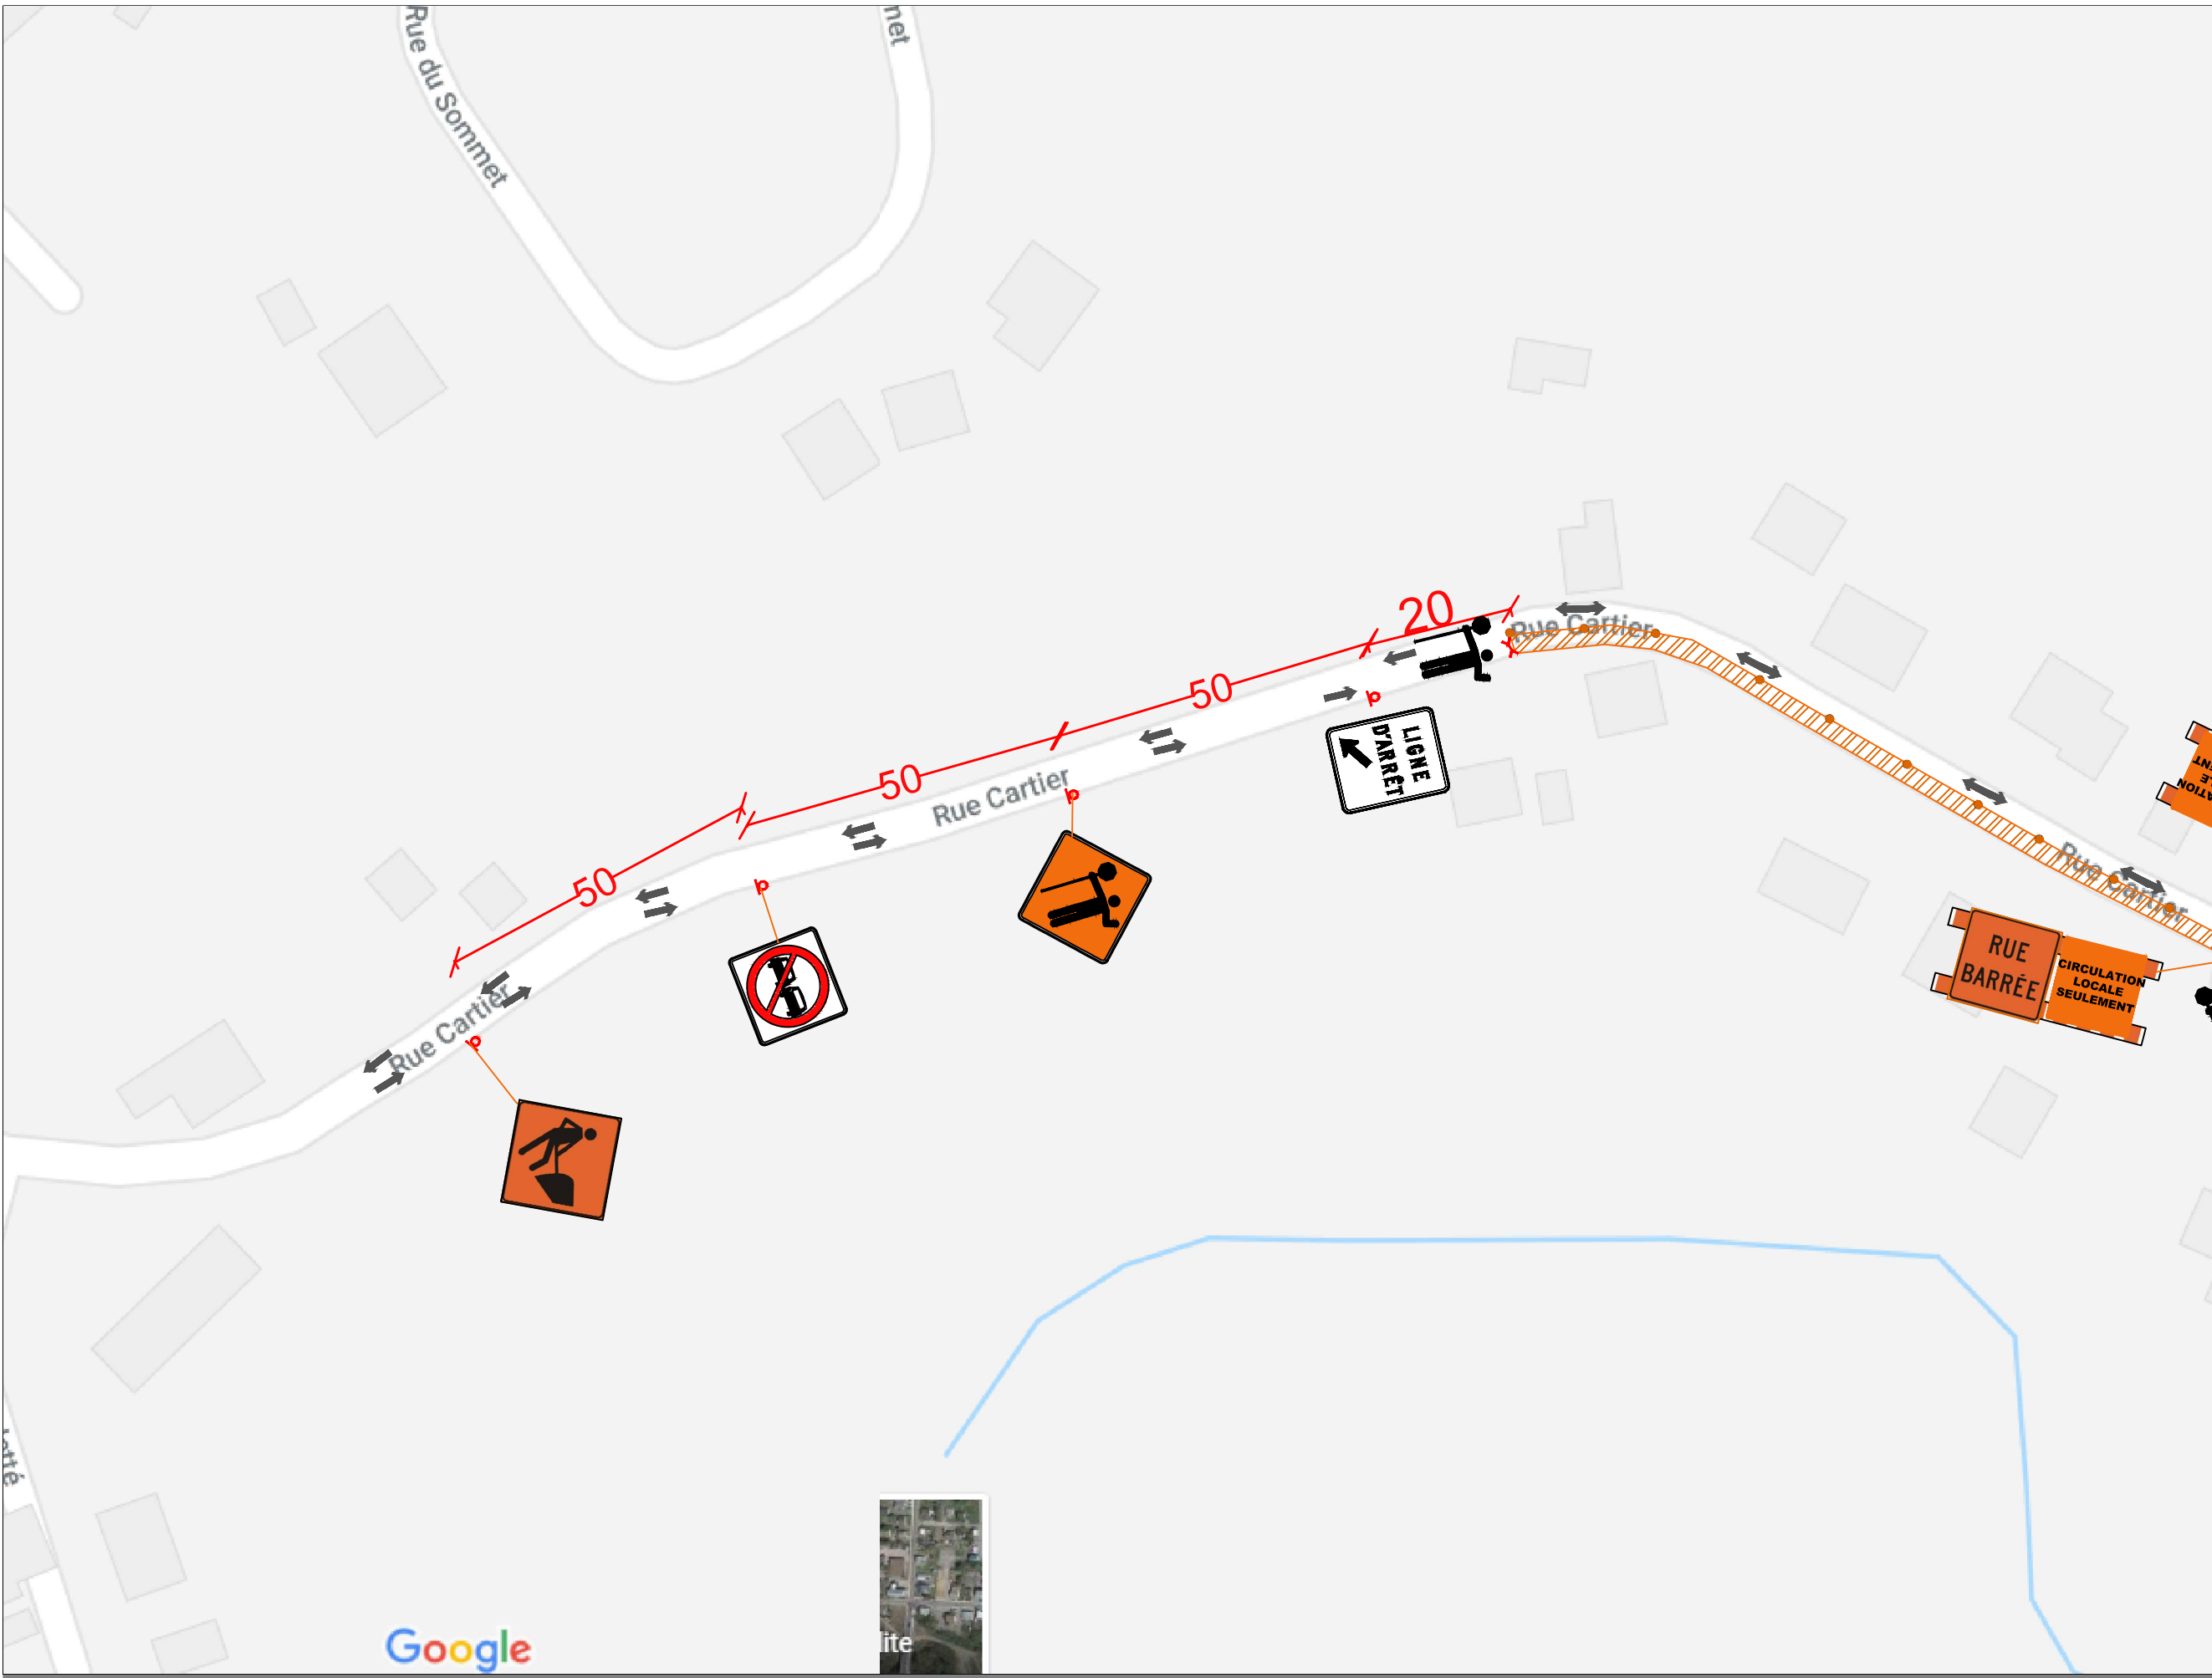Titre du dessin:
Entrave direction EST rue Cartier avec une circulation en alternance

Dessiné par: BORIS KOZLOV ,ING	Approuvé par: BORIS KOZLOV ,ING
Échelle: N.A.E	Date: 2018-06-18
No. Projet: 5127A rév1	No. Dessin: 1 / 2



LÉGENDE :

-  Baril T-RV-7 @ 10m c/c
-  Aire de travail
-  Panneau de signalisation
-  Barrière (Doit couvrir 80% de l'entrave)



Diverses


- Vitesse de conception: $V = < 60\text{km/h}$.
- Longueur du biseau: $L = 10\text{d}$
- Espacement des repères visuels: $E = 10\text{ m}$
- Espacement des panneaux: $B = 50\text{ m}$
- Largeur de l'entrave sur une voie: $d = 3.6\text{ m}$
- Taille min. des panneaux: $600\text{mm} \times 600\text{mm}$.
- Toutes les mesures sur plan sont en mètres sauf indication contraire.

1	ÉMIS POUR CONSTRUCTION	2018-06-17
1	ÉMIS POUR CONSTRUCTION rév1	2018-06-18
No.	RÉVISIONS	DATE

Client :



Sceau:



Titre du projet :
Travaux rue Cartier, Ste-Julienne

Titre du dessin:
Entrave direction EST rue Cartier avec une circulation en alternance

Dessiné par: BORIS KOZLOV ,ING	Approuvé par: BORIS KOZLOV ,ING
Échelle: N.A.E	Date: 2018-06-18
No. Projet: 5127A rév1	No. Dessin: 2 / 2

